

การเปิดเผยราคากลางและการคำนวณราคากลางงานก่อสร้าง

ตารางแสดงวงเงินงบประมาณที่ได้รับจัดสรรและราคากลางในงานจ้างก่อสร้าง

๑. โครงการก่อสร้างถนนคอนกรีตเสริมเหล็ก บ้านโคก หมู่ที่ ๙ ขนาดกว้าง ๕ เมตร หนา ๐.๑๕ เมตร ยาว ๔๒ เมตร หรือพื้นที่ไม่น้อยกว่า ๒๑๐ ตารางเมตร

๒. วงเงินงบประมาณที่ได้รับจัดสรร ๑๐๙,๐๐๐ บาท (หนึ่งแสนเก้าพันบาทถ้วน)

๓. ลักษณะงาน ถนนคอนกรีตเสริมเหล็ก

๔. ราคากลางคำนวณ ณ วันที่ ๑๕ สิงหาคม ๒๕๖๐ เป็นเงิน ๑๐๙,๐๐๐ บาท

๕. บัญชีประมาณการราคากลาง

๕.๑ พร.๕

๖. รายชื่อคณะกรรมการกำหนดราคากลาง

๖.๑ นายคัธธา ต่างมงคล	ตำแหน่ง ผู้อำนวยการกองช่าง	เป็นประธานกรรมการ
๖.๒ นางสาวสง่า ทองภู	ตำแหน่ง นักวิชาการเงินและบัญชีชำนาญการ	กรรมการ
๖.๓ นางศุภักชญา มงคล	ตำแหน่ง เจ้าพนักงานธุรการปฏิบัติงาน	กรรมการ

แบบฟอร์มการประมาณราคา
สรุปผลการประมาณราคาค่าก่อสร้าง

ปร ..

ส่วนราชการ องค์การบริหารส่วนตำบลบัวค้อ

ประเภทงาน ก่อสร้างถนนคสล. บ้านโคก หมู่ที่ 9 ตำบลบัวค้อ กว้าง 5 ม. หน้า 0.15 ม. ยาว 42 ม. หรือ พ.ท. ไม่น้อยกว่า
210 ตร.ม.

สถานที่ก่อสร้าง (จากบ้านนางปัดชาไปโคกหินลาด) บ้านโคก หมู่ที่ 9 ตำบลบัวค้อ อ.เมือง จ.มหาสารคาม

เจ้าของงาน องค์การบริหารส่วนตำบลบัวค้อกำหนด

ออกแบบและรายการ กองช่าง อบต.บัวค้อ

แบบเลขที่ องค์การบริหารส่วนตำบลบัวค้อกำหนด

ประมาณการตามแบบ ปร.4 จำนวน 1 แผ่น

ลำดับที่	รายการ	รวมค่างานต้นทุน	Factor F	รวมค่าก่อสร้าง	หมายเหตุ
1	ประเภทงานก่อสร้างอาคาร	85,666.14	1.3074	111,999.91	Factor F
2	ป้ายโครงการ	1	0	-	เงินล่วงหน้าจ่าย 0 %
		-	0	-	ดอกเบี้ยเงินกู้ 6 %
					เงินประกันผลงานหัก 0 %
	รวมเป็นค่าก่อสร้าง			111,999.91	
	สภาพอนุมัติงบ			109,000.00	
	หนึ่งแสนเก้าพันบาทถ้วน				
พื้นที่		210.0 ตร.ม.			
เฉลี่ยราคาประมาณ				519.05 บาท/ตร.ม.	

ผู้ประมาณราคา..... 


กรรมการกำหนดราคากลางได้ตรวจสอบแล้ว

(นายศรายุทธ จิตบรรจง)

เห็นชอบให้ประมาณราคานี้เป็นราคากลาง

นายช่างโยธาชำนาญงาน


เมื่อวันที่ 15 ส.ค. 2560

ลงชื่อ 
(นายคัมภีร์ ต่างมงคล)

ตรวจ 
(นายคัมภีร์ ต่างมงคล)

ผู้อำนวยการกองช่าง

ผู้อำนวยการกองช่าง

ลงชื่อ 
(นางสาวสง่า ทองภู)

เห็นชอบ 
(นายไพโรจน์ สุโพธิ์)

นักวิชาการเงินและบัญชีชำนาญการ

รองปลัดองค์การบริหารส่วนตำบลบัวค้อ

รักษาราชการแทนปลัดองค์การบริหารส่วนตำบลบัวค้อ

ลงชื่อ 
(นางศุภกัญญา มงคล)

อนุมัติ 
(นายนิโรจน์ ไชยกองชา)

เจ้าพนักงานธุรการปฏิบัติงาน

นายกองค์การบริหารส่วนตำบลบัวค้อ

รายการประมาณราคาคอนกรีตเสริมเหล็ก

ก่อสร้าง (จากบ้านนางปัดชาไปโคกหินลาด) บ้านโคก หมู่ที่ 9 ตำบลบัวค้อ อ.เมือง จ.มหาสารคาม

ขนาดอาคารคอนกรีต กว้าง 5.00 ม. ยาว 42.00 ม. หรือพื้นที่ 210.00 ตร.ม.
 ประมาณการวันที่ หนา 0.15 ม.

ที่	รายการ	ปริมาณ งาน	หน่วย	ราคาวัสดุ ต่อหน่วย	รวม ค่าวัสดุ	ค่าแรงงาน ต่อหน่วย	รวม ค่าแรง	รวมค่าวัสดุ ค่าแรง	หมายเหตุ
1	ค่าปรับพื้นที่(งานถางป่าขุดตอ เบา)	210.00	ตร.ม.	-	-	1.65	346.50	346.50	
2	หินลูกรังรองพื้น	-	ลบ.ม.	-	-	-	-	-	
3	หินลูกรังไหลทาง	-	ลบ.ม.	-	-	99.00	-	-	
4	ทรายรองพื้น	10.50	ลบ.ม.	330.00	3,465.00	99.00	1,039.50	4,504.50	
5	คอนกรีต 1:2:4 (240 ksc)	31.50	ลบ.ม.	2,027.39	63,862.79	306.00	9,639.00	73,501.79	ใช้คอนกรีต
6	งานเหล็กเสริม				-		-	-	ค.2
	Dia. 15 mm. (SR 24)	0.046	ตัน	21,627.23	988.43	3,300.00	150.82	1,139.25	240 ksc
	Dia. 19 mm. (SR 24)	-	ตัน	-	-	-	-	-	ปูน 336 กก.
	WIRE MESH Dia. 4 mm. @0.20 #	210.00	ตร.ม.	18.22	3,826.20	5.00	1,050.00	4,876.20	ทราย0.6ลบ.ม.
7	ค่าเช่าแบบหล่อ				-		-	-	หิน1.09 ลบ.ม.
	เหล็ก [150x50x20x2.3 มม.	42.00	เมตร	10.00	420.00	19.95	837.90	1,257.90	
8	โฟม	-	แผ่น	15.00	-	-	-	-	
9	สายยาง Dia. 1"	-	เมตร	15.00	-	-	-	-	
10	แอสฟัลท์	2.00	ลิตร	20.00	40.00	-	-	40.00	
								-	
11	รวมค่าวัสดุและแรงงาน							85,666.14	






รวมค่างานต้นทุน 85,666.14 บาท

Factor F 1.3074

รวมทั้งสิ้น 111,999.91 บาท


คิดค่าก่อสร้างเพียง 109,000.00 บาท

หนึ่งแสนเก้าพันบาทถ้วน

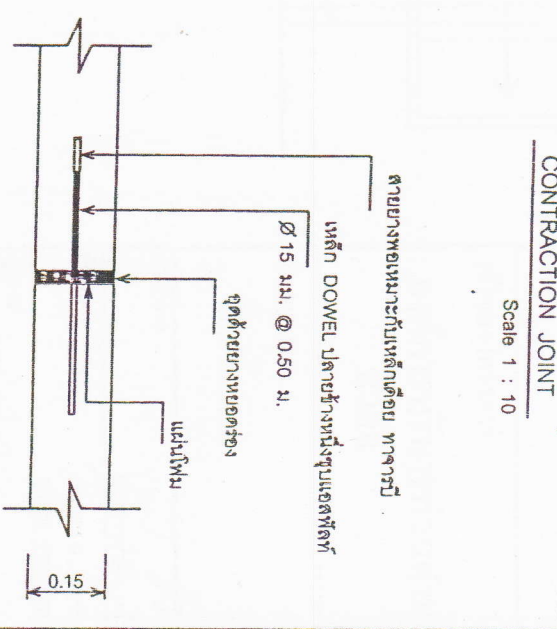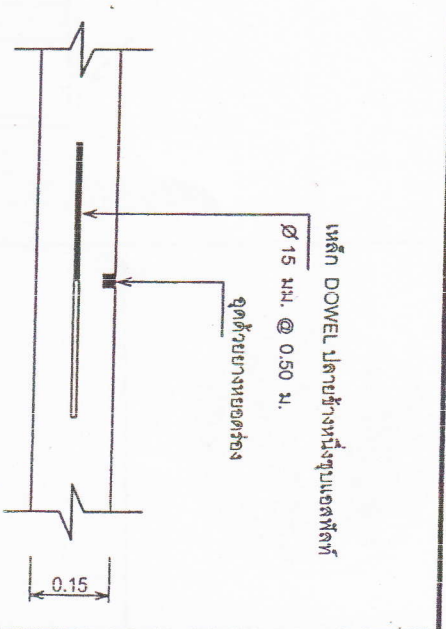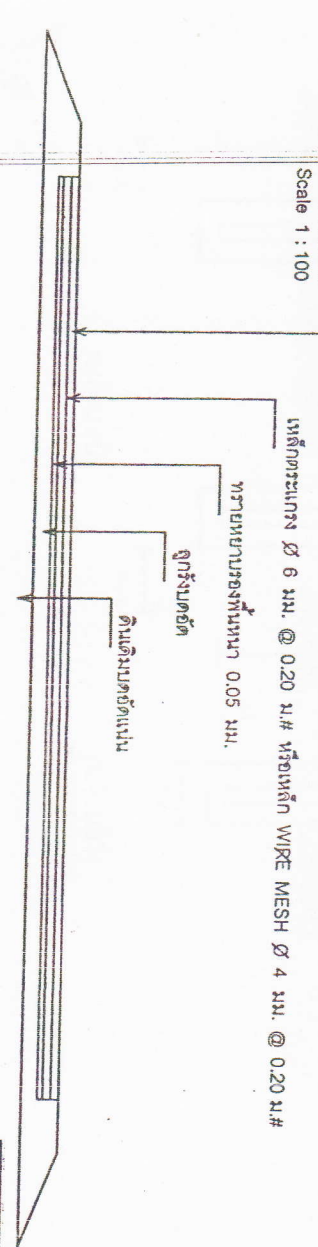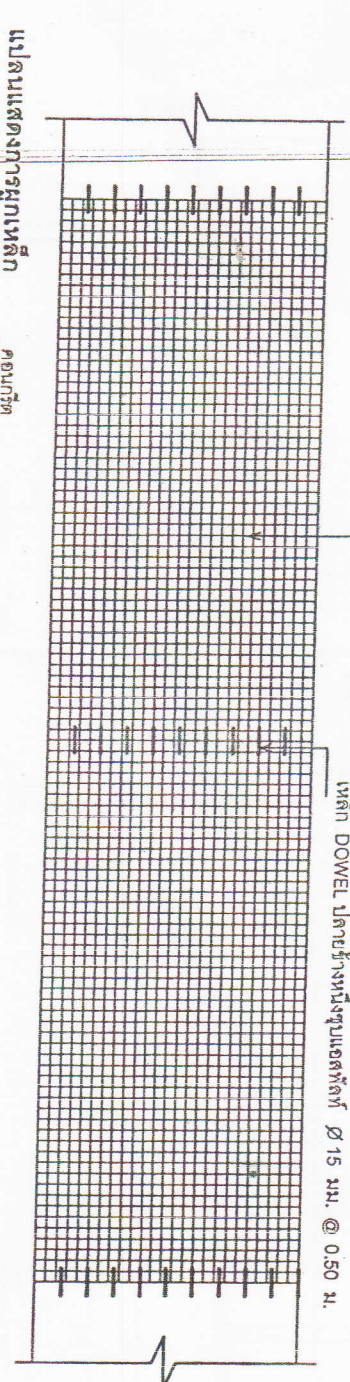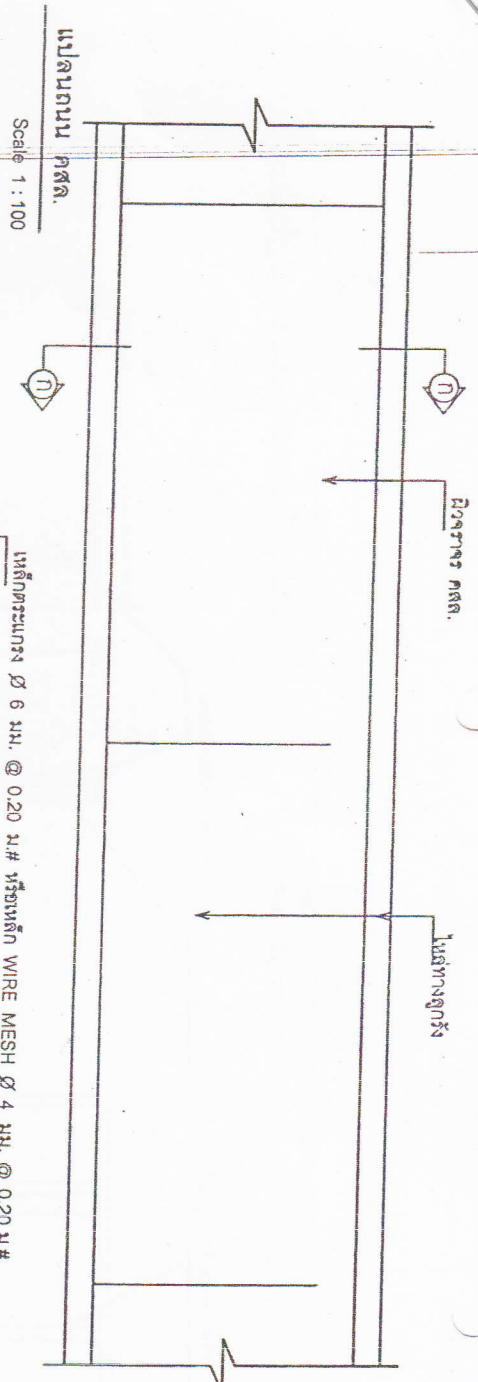


หมายเหตุ
รูปตัด ๑ - ๑
Scale 1 : 50

- รายการประกอบแบบก่อสร้างให้เป็นไปตามมาตรฐานงานก่อสร้างของท้องถิ่นตามแบบถนนคอนกรีตเสริมเหล็ก ท 1-01 ของกระทรวงมหาดไทย
- การเตรียมชั้นอุ้มน้ำและกันน้ำ ให้เตรียมตามสภาพเดิมในการเตรียมชั้นอุ้มน้ำและกันน้ำ

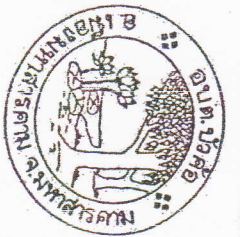


แบบถนนคอนกรีตเสริมเหล็ก ขนาดกว้าง 5.00 เมตร		คัตตอลตามแบบกรมการปกครอง แบบเลขที่ ท 1-01	
เขียนตรวจ		ผอ.กองช่าง	
เห็นชอบ		ปลัด อบต.บัวค้อ	
อนุมัติ		นายก อบต.บัวค้อ	

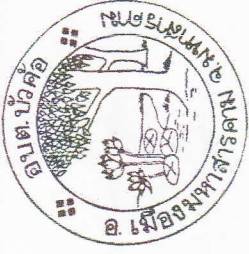

รายการประกอบแบบ

- 1 เสาพื้นป้ายทาสีเขียวทาสีทองด้านใช้สีน้ำมัน
 - 2 ตัวหนังสือสีขาว
 - 3 ขนาดตัวหนังสืออีกกำหนดตามความเหมาะสม
- ข้อความตามแบบที่กำหนด

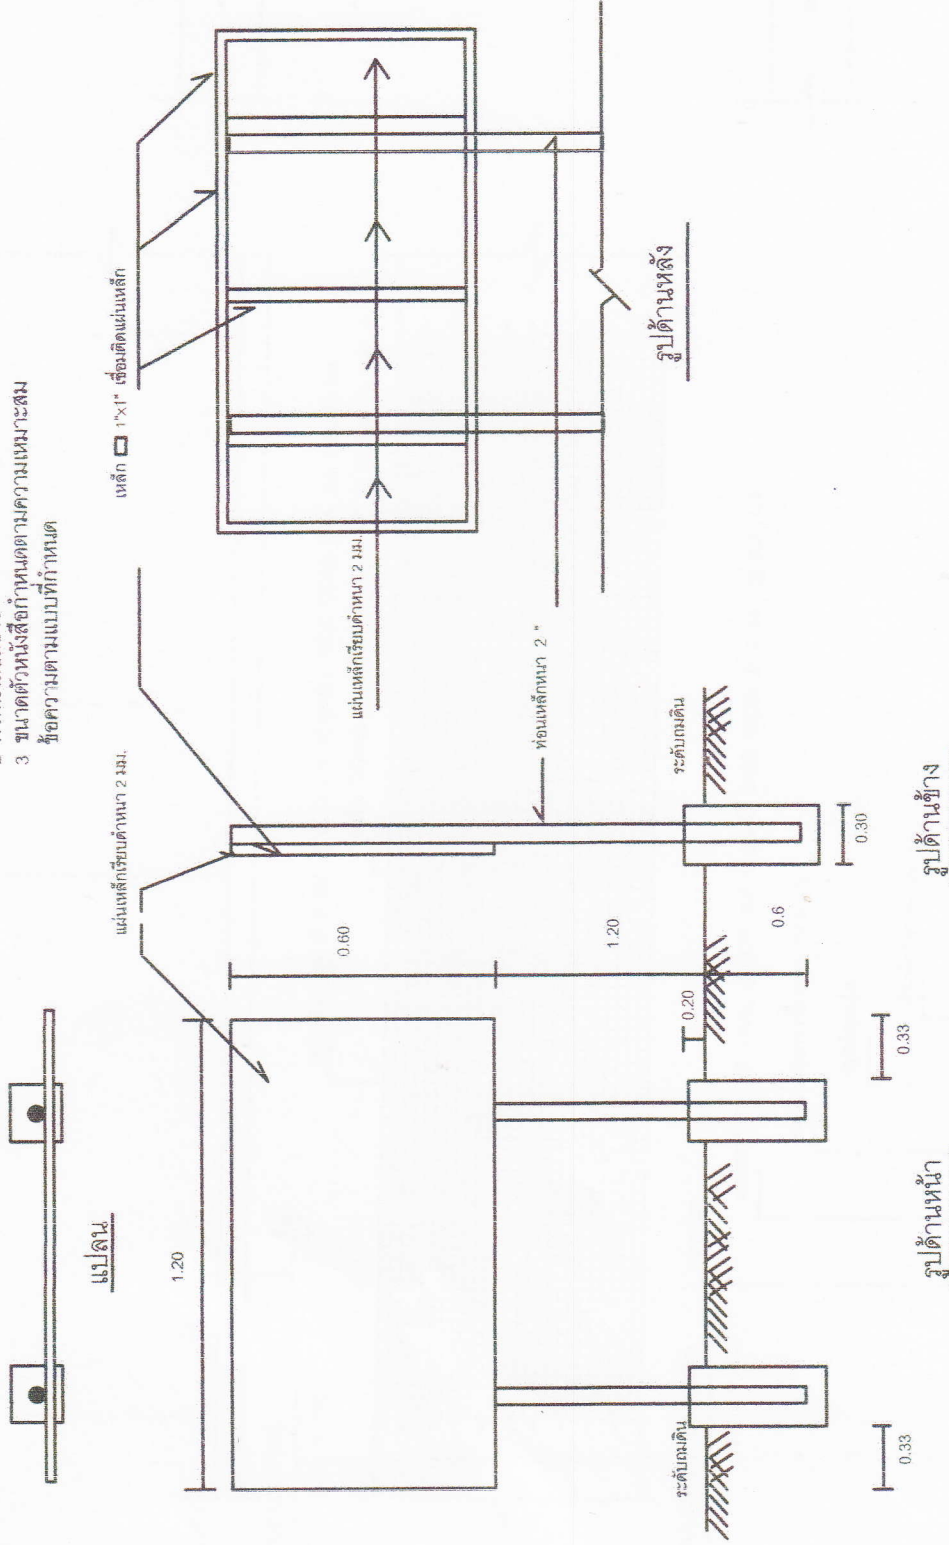

ป้ายโครงการ

เจ้าของโครงการ

องค์การบริหารส่วนตำบล
บัวค้อ

ชื่อแบบ

ป้ายโครงการ

งานสำรวจ

นางสาวน้ำผึ้ง แก้วก่อ

ผู้ออกแบบ/เขียนแบบ

นางสุระจิตติ หนองโพธิ์

ผู้ตรวจ

นายสุรศักดิ์ หนองโพธิ์

เสนอ

นายสุรศักดิ์ หนองโพธิ์

อนุมัติ

นายนิโรจน์ ไชยกองช

DRAWING NO

A - 04

REVISION SUFFIG

SCALE

วัน / เดือน / ปี